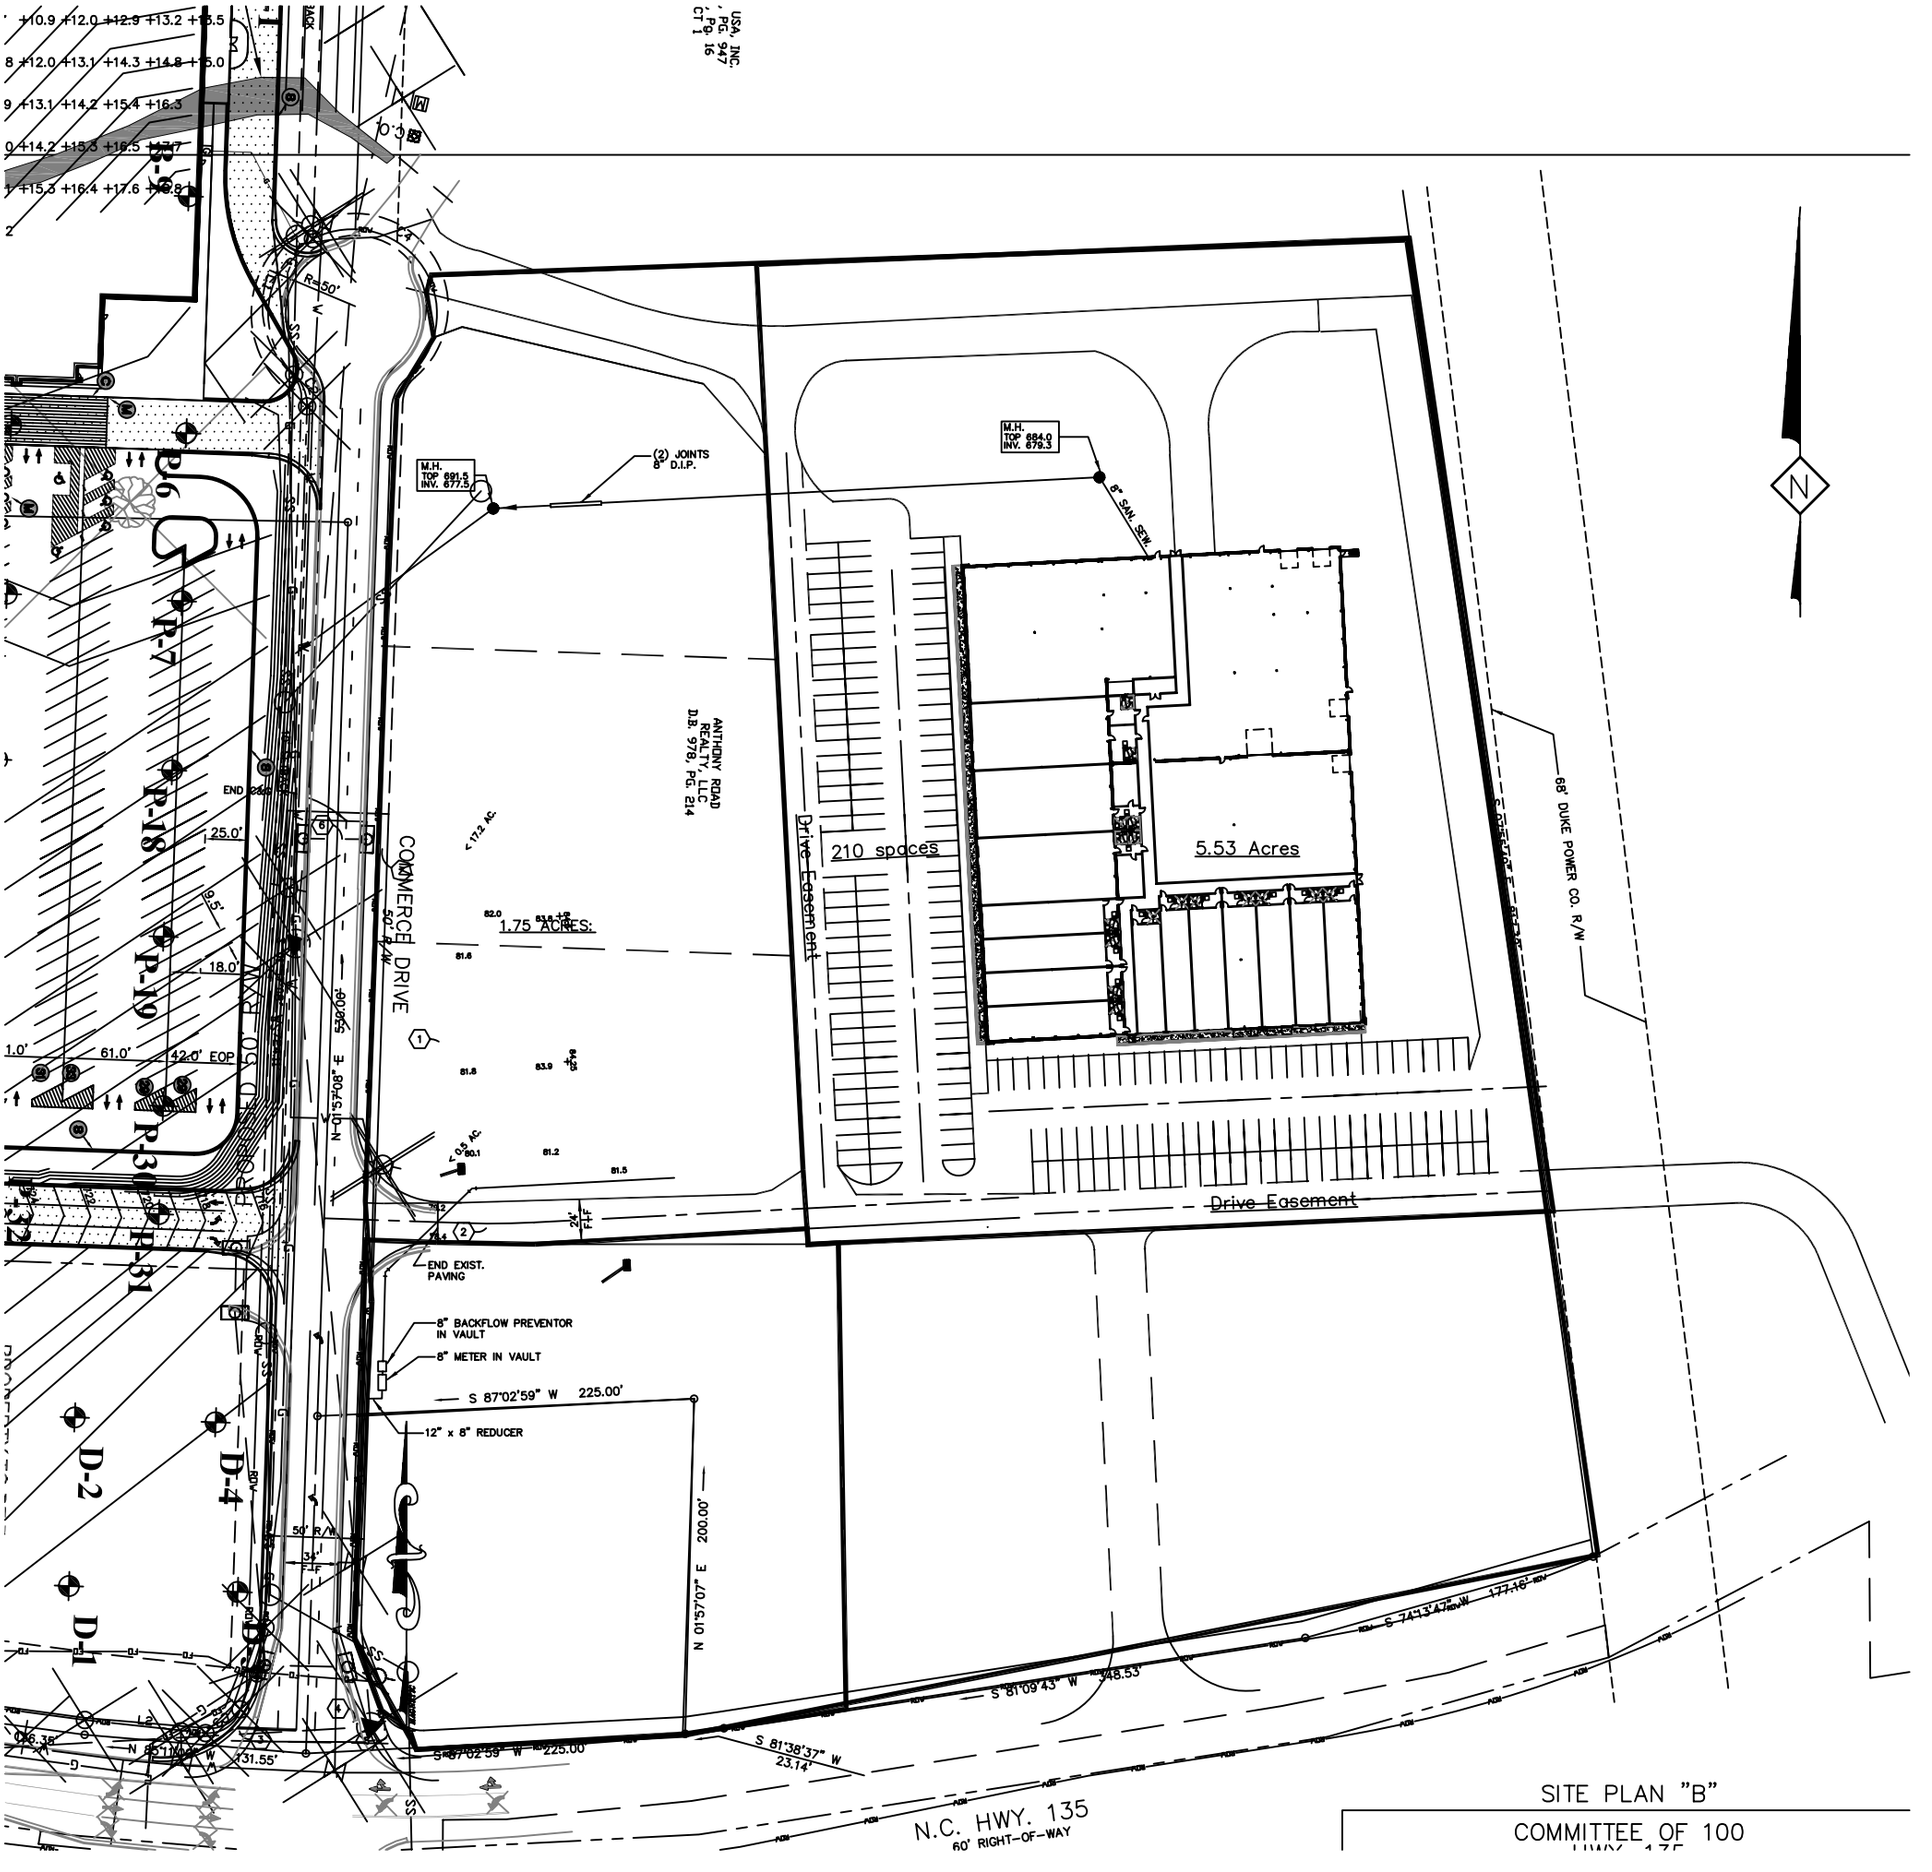
M.H.
TOP 691.5
INV. 677.5
(2) JOINTS
8" D.I.P.
M.H.
TOP 684.0
INV. 679.3
8" SAN. SEW.
ANTHONY ROAD
REALTY, LLC
D.B. 978, PG. 214
210 spaces
5.53 Acres
1.75 ACRES:
Drive Easement
68' DUKE POWER CO. R/W
COMMERCE DRIVE
50' R/W
END EXIST.
PAVING
8" BACKFLOW PREVENTOR
IN VAULT
8" METER IN VAULT
S 87°02'59" W 225.00'
12" x 8" REDUCER
N 01°57'08" E 200.00'
S 81°09'43" W 348.53'
S 74°13'47" W 177.16'
S 81°38'37" W
23.14'
N 85°11'00" W
31.55'
N.C. HWY. 135
60' RIGHT-OF-WAY
N
SITE PLAN "B"
COMMITTEE OF 100